


Montageanleitung Vmax plus

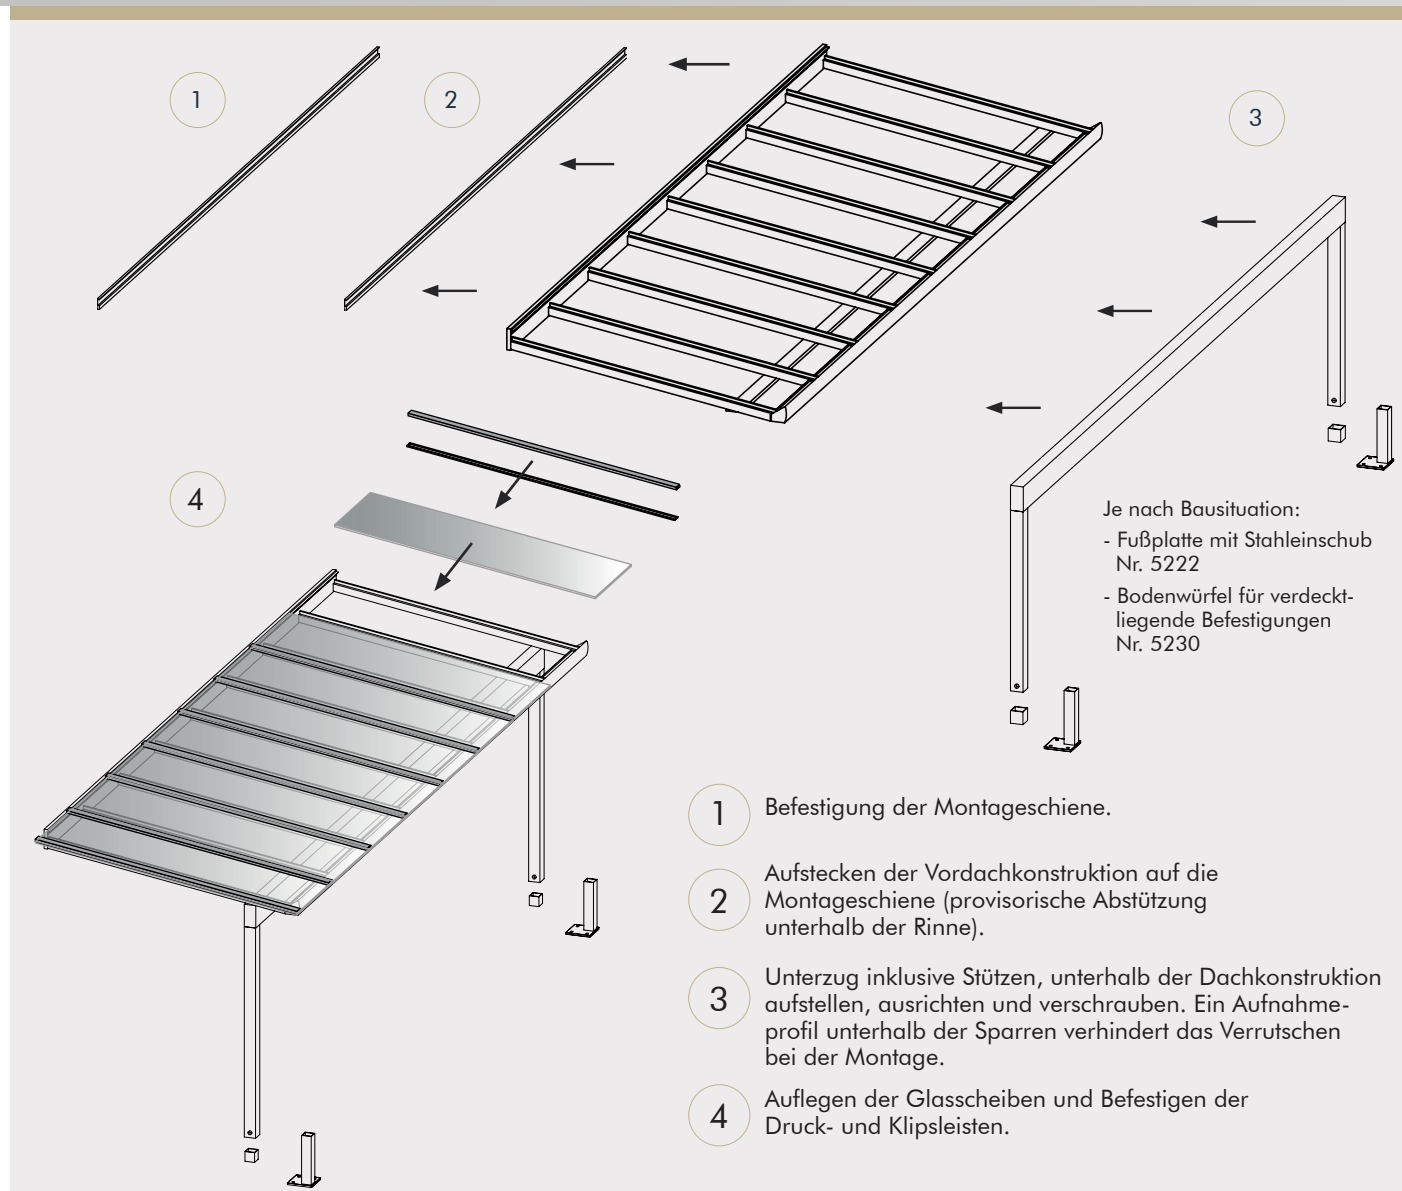

Hinweis:

- Das Eindrücken der Gummidichtung am Wandprofil hat nach dem Auflegen der Verglasung – und vor dem Montieren von Druck- und Klipsleisten zu erfolgen.
- Die Dichtung ist durchgängig über die gesamte Dachbreite zu verlegen, ein Stückeln zwischen den Druckleisten ist unzulässig.
- Das Entfernen der oberen Klipsleisten ist zerstörungsfrei nur mit einem entsprechenden Abzieher möglich. Nach Absprache stellen wir Ihnen dieses Handgerät leihweise zur Verfügung.

